
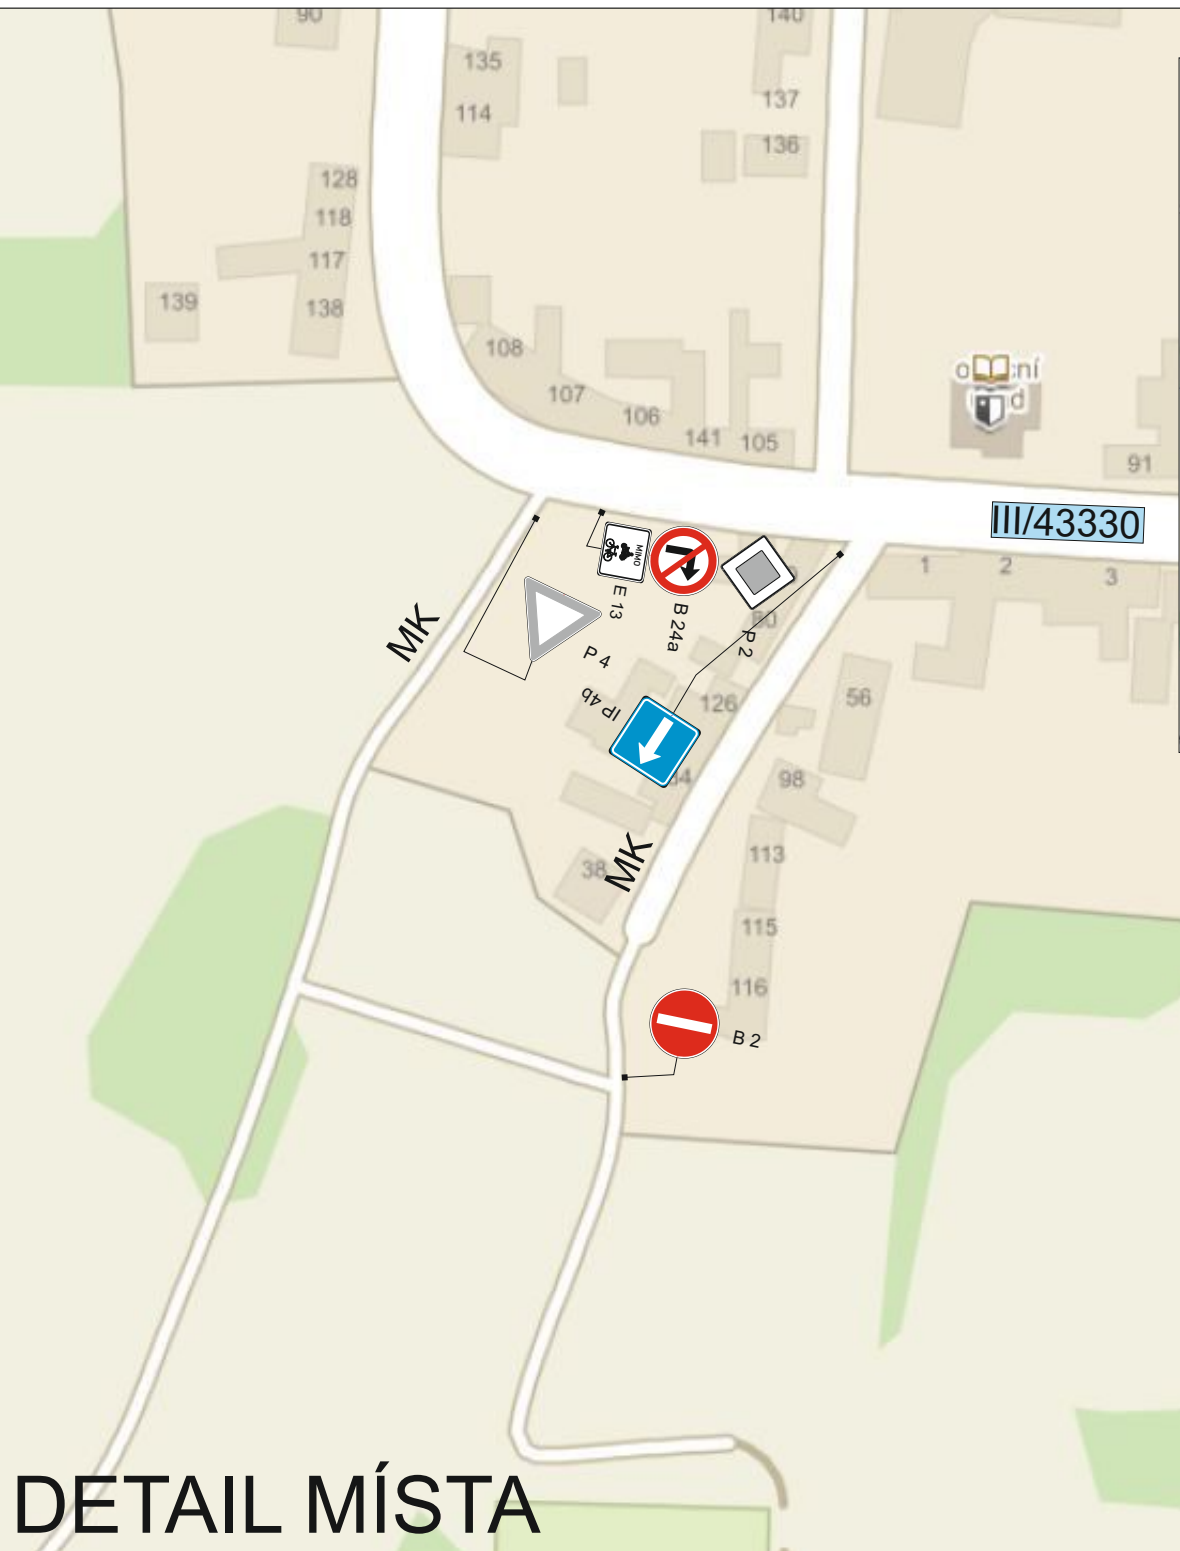



DETAIL MÍSTA

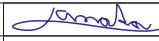

DETAIL MÍSTA

STAVBA: MÍSTNÍ ÚPRAVA PROVOZU		
ZHOTOVITEL: NVB LINE s.r.o.		
INVESTOR: OBEC DŘÍNOV		
DATUM: 12.1.2015	VYPRACOVAL: Janata	
NAŠE ZN. TDZ-249-14	ZKONTOLOVAL: Švarc	
 NVB LINE, s.r.o. Záměstí 42 765 02 Otrokovice www.nvbline.cz janata@nvbline.cz tel.: 774 763 506		MÍSTNÍ ÚPRAVA PROVOZU MÍSTNÍ ÚPRAVA PROVOZU