



Dřínov

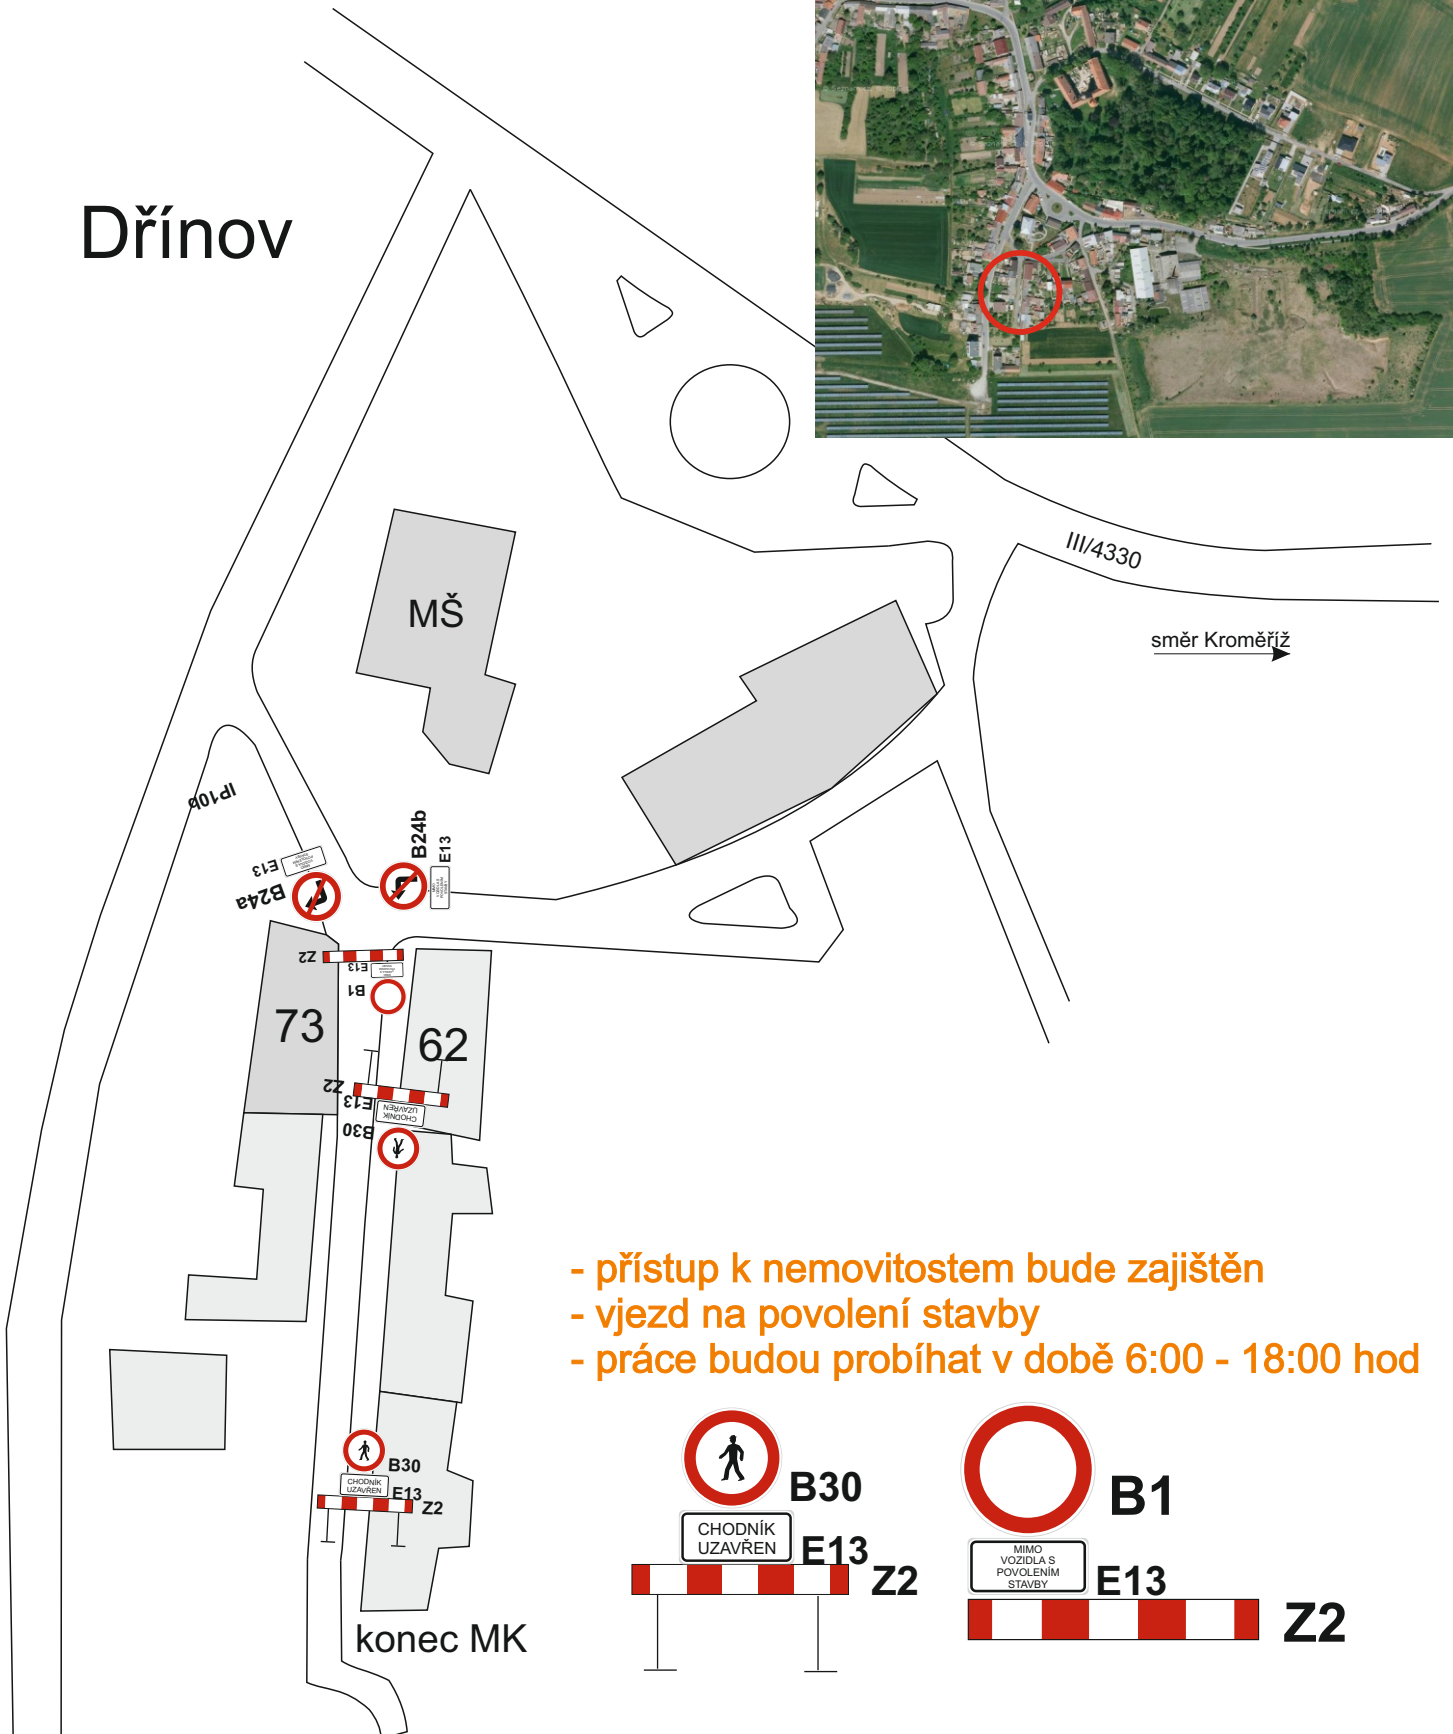

- přístup k nemovitostem bude zajištěn
- vjezd na povolení stavby
- práce budou probíhat v době 6:00 - 18:00 hod

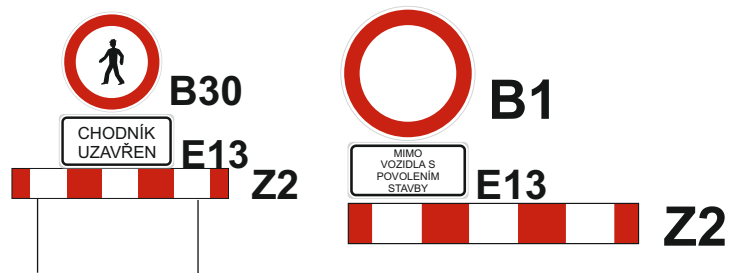

PDZ a CU MK a chodníku v obci Dřínov
oprava místní komunikace



Prov.: Bilanská 1934
767 01 Kroměříž
Mob.tel.: 608 777 491
www.manadz.cz

Žadatel : Správa a údržba silnic Kroměřížska s.r.o.

E-mail: radimmana@seznam.cz

Místo :

Obec : Dřínov

Zpracoval:

Datum : 28.4.2020

Osička Tomáš