

ZLÍNSKÝ KRAJ


- ŘEŠENÉ ÚZEMÍ**
- JEVY INFORMATIVNÍ**
- DOPRAVA**
- dálnice
 - rychlostní silnice
 - silnice I. třídy
 - silnice II. třídy
 - tranzitní železniční trať
 - železniční trať celostátní
 - železniční trať regionální
 - vodní cesta (Bařův kanál)
- TECHNICKÁ INFRASTRUKTURA**
- plynovod VVTL
 - plynovod VTL
 - elektrické vedení 400 kV
 - elektrické vedení 220 kV
 - elektrické vedení 110 kV
 - produktovod dálkový
- HRANICE ÚZEMNÍCH JEDNOTEK**
- hranice státu
 - hranice kraje
 - hranice správního obvodu obce s rozšířenou působností
 - hranice správního obvodu obce
 - hranice katastrálního území

- JEVY SCHVALOVANÉ**
- KORIDORY A PLOCHY DOPRAVNÍ INFRASTRUKTURY**
- rychlostní silnice, kapacitní silnice, silnice I. třídy, silnice II. třídy
 - železniční trať celostátní
 - splavnění Moravy (v prodloužení Bařova kanálu)
 - přepavní zařízení
 - letišťe vnitrostátního významu (požadavek na umístění v rámci správního obvodu obce)
 - heliport mezinárodního významu (požadavek na umístění v rámci správního obvodu obce)
 - heliport krajského významu (požadavek na umístění v rámci správního obvodu obce)
 - překladistiše (požadavek na umístění v rámci správního obvodu obce)
- KORIDORY A PLOCHY TECHNICKÉ INFRASTRUKTURY**
- plynovod VVTL a VTL
 - elektrické vedení 400 kV a 110 kV
 - produktovod dálkový
 - objekt na plynovodní síti
 - objekt na elektrické síti
- PLOCHY PRO VÝROBU**
- plocha výroby
- PLOCHY PRO TĚŽBU NEROSTNÝCH SUROVIN**
- plocha těžby
- ÚZEMNÍ SYSTÉM EKOLOGICKÉ STABILITY (ÚSES)**
- nadregionální biocentrum a biokoridor
 - regionální biocentrum a biokoridor
- ÚZEMÍ SPECIÁLNÍCH ZÁJMŮ**
- koridor dle UV ČR č. 49/2011 Sb.
 - území chráněné pro akumulaci povrchových vod
 - plocha pro ochranu pohledového horizontu nadregionálního významu

ZUR OLOMOUCKÉHO KRAJE

B.6. PLOCHY A KORIDORY NADMÍSTNÍHO VÝZNAMU

- LEGENDA :**
- OLMOUCKÝ KRAJ**
- JEVY OSTATNÉ**
- STÁTNÍ HRANICE
 - HRANICE KRAJE
 - HRANICE SPRÁVNÍHO ÚZEMÍ ORP
 - HRANICE OBCE
 - ORIENTAČNÍ VYMEZENÍ ZASTAVĚNÉHO ÚZEMÍ OBČI
 - LES A PLOCHY ZELENÉ MIMO LES
 - VODNÍ PLOCHA
 - VODNÍ TOK
 - VOJENSKÝ VÝCHOVÝVÝ PROSTOR
- VÝZNAMNÉ ROZVOJOVÉ PLOCHY NADMÍSTNÍHO VÝZNAMU**
- ORIENTAČNÍ SMĚROVÁNÍ VÝZNAMNÝCH ROZVOJOVÝCH PLOCH PRO PODNIKÁNÍ NADMÍSTNÍHO VÝZNAMU
 - ORIENTAČNÍ SMĚROVÁNÍ VÝZNAMNÝCH ROZVOJOVÝCH PLOCH PRO SPORT A REKREACI NADMÍSTNÍHO VÝZNAMU
- DOPRAVNÍ KORIDORY NADMÍSTNÍHO VÝZNAMU**
- OSA KORIDORU PRO DÁLNIČNÍ, RYCHLOSTNÍ A OSTATNÍ ČTYŘPŘUHOVÉ KOMUNIKACE
 - OSA KORIDORU PRO SILNICE I. A II. TŘÍDY DVUPRUHOVÉ
 - OSA KORIDORU PRO ŽELEZNIČNÍ TRATĚ, KORIDOR
 - VODNÍ CESTA
 - SILNIČNÍ TUNEL
 - OSA KORIDORU PRO VYSOKORYCHLOSTNÍ DRÁHU EVROPSKÉ DOPRAVNÍ SÍTĚ
- VÝZNAMNÉ DOPRAVNÍ PLOCHY A ZAŘÍZENÍ NADMÍSTNÍHO VÝZNAMU**
- VEŘEJNÉ LETIŠTĚ BEZ ROZLIŠENÍ
 - PŘÍSTAV NA VODNÍ CESTĚ
 - TERMINÁL KOMBINOVANÉ DOPRAVY
 - PLOCHY DRAŽNÍ DOPRAVY
 - LANDYNG PRO PŘEPRAVU LYŽAŘŮ
 - HRANIČNÍ PŘECHOD - SILNIČNÍ
 - HRANIČNÍ PŘECHOD - ŽELEZNIČNÍ
- KORIDORY TECHNICKÉ INFRASTRUKTURY NADMÍSTNÍHO VÝZNAMU**
- OSA KORIDORU PRO VTL PLYNOVOD
 - OSA KORIDORU PRO VTL PLYNOVOD
 - OSA KORIDORU PRO ELEKTRICKÉ VEDENÍ VN 400V
 - OSA KORIDORU PRO ELEKTRICKÉ VEDENÍ VN 220V
 - OSA KORIDORU PRO ELEKTRICKÉ VEDENÍ VN 110V
 - ZÁSOBNIŠTĚ VODOVODNÍ ŘAD
 - OSA KORIDORU PRO DÁLKOVÝ VODOVODNÍ ŘAD
- VÝZNAMNÉ PLOCHY A ZAŘÍZENÍ TECHNICKÉ INFRASTRUKTURY NADMÍSTNÍHO VÝZNAMU**
- LOKALITA VHOVNÁ PRO AKUMULACI POVRCHOVÝCH VOD
 - SUCHÁ NÁDRŽ
 - ÚZEMÍ VÝZNAMNÉ PRO SITUOVÁNÍ PROTIPOVOŘOVÝCH OPATŘENÍ
 - ÚPRAVY VODNÍCH TOKŮ
 - OGRAZENÉ PROTIPOVOŘOVÉ HRÁZE
 - NAVÝŠENÍ OCHRANNÝCH HRÁZÍ A TERÉNNÍ ÚPRAVY
 - SUCHÉ KORÝTY
 - VÝZNAMNÝ ENERGETICKÝ ZDROJ
 - REGULAČNÍ STANICE PLYNU VTL, STL, NTL
 - ELEKTRICKÁ STANICE
 - VÝSLAČ
 - ÚPRAVNÁ VODY
 - VOZOVEN
- PLOCHY K OCHRANĚ PŘÍRODNÍCH, KULTURNÍCH A CIVILIZAČNÍCH HODNOT NADMÍSTNÍHO VÝZNAMU**
- KULTURNÍ KRAJINNÉ OBLASTI (ODNAC, KKO...)
 - VYMEZENÍ REKREKAČNÍCH CELKŮ
 - SPECIFIČNÍ OBLAST S VYSOKOU KONCENTRACÍ STAVAJÍCÍ A OČEKÁVANÉ TĚŽBY NEROSTNÝCH SUROVIN S ODMĚNAMI
- STANOVENÍ ZÁSAD PRO OCHRANU A EXPLOATACI LOŽISK NEROSTNÝCH SUROVIN**
- OBJEKT LZE VYUŽÍT V PLNÉM ROZSAHU (OBJEKT S VYŘEŠENÝMI STŘETÝ ZÁJMY, POPŘ. BEZ STŘETŮ ZÁJMY NEBO SE STŘETŮ ŘEŠITELNÝMI)
 - OBJEKT LZE VYUŽÍT ČÁSTEČNĚ NEBO POMĚRNĚ PO SPLNĚNÍ VYBRANÝCH TECHNICKÝCH A ENVIRONMENTÁLNÍCH PODMÍNEK
 - OBJEKT NELZE VYUŽÍT KOMPLEXNĚ JE DOTČENÝ LIMITY OCHRANY PŘÍRODY - V SOUČASNÉ DOBĚ PŘEVÁŽAJÍ ZÁKONNÉ ZÁJMY O OCHRANĚ DĚDIČNÝCH SOUHRNŮ NEŽ ZÁJMY VYUŽITÍ LOŽISKA

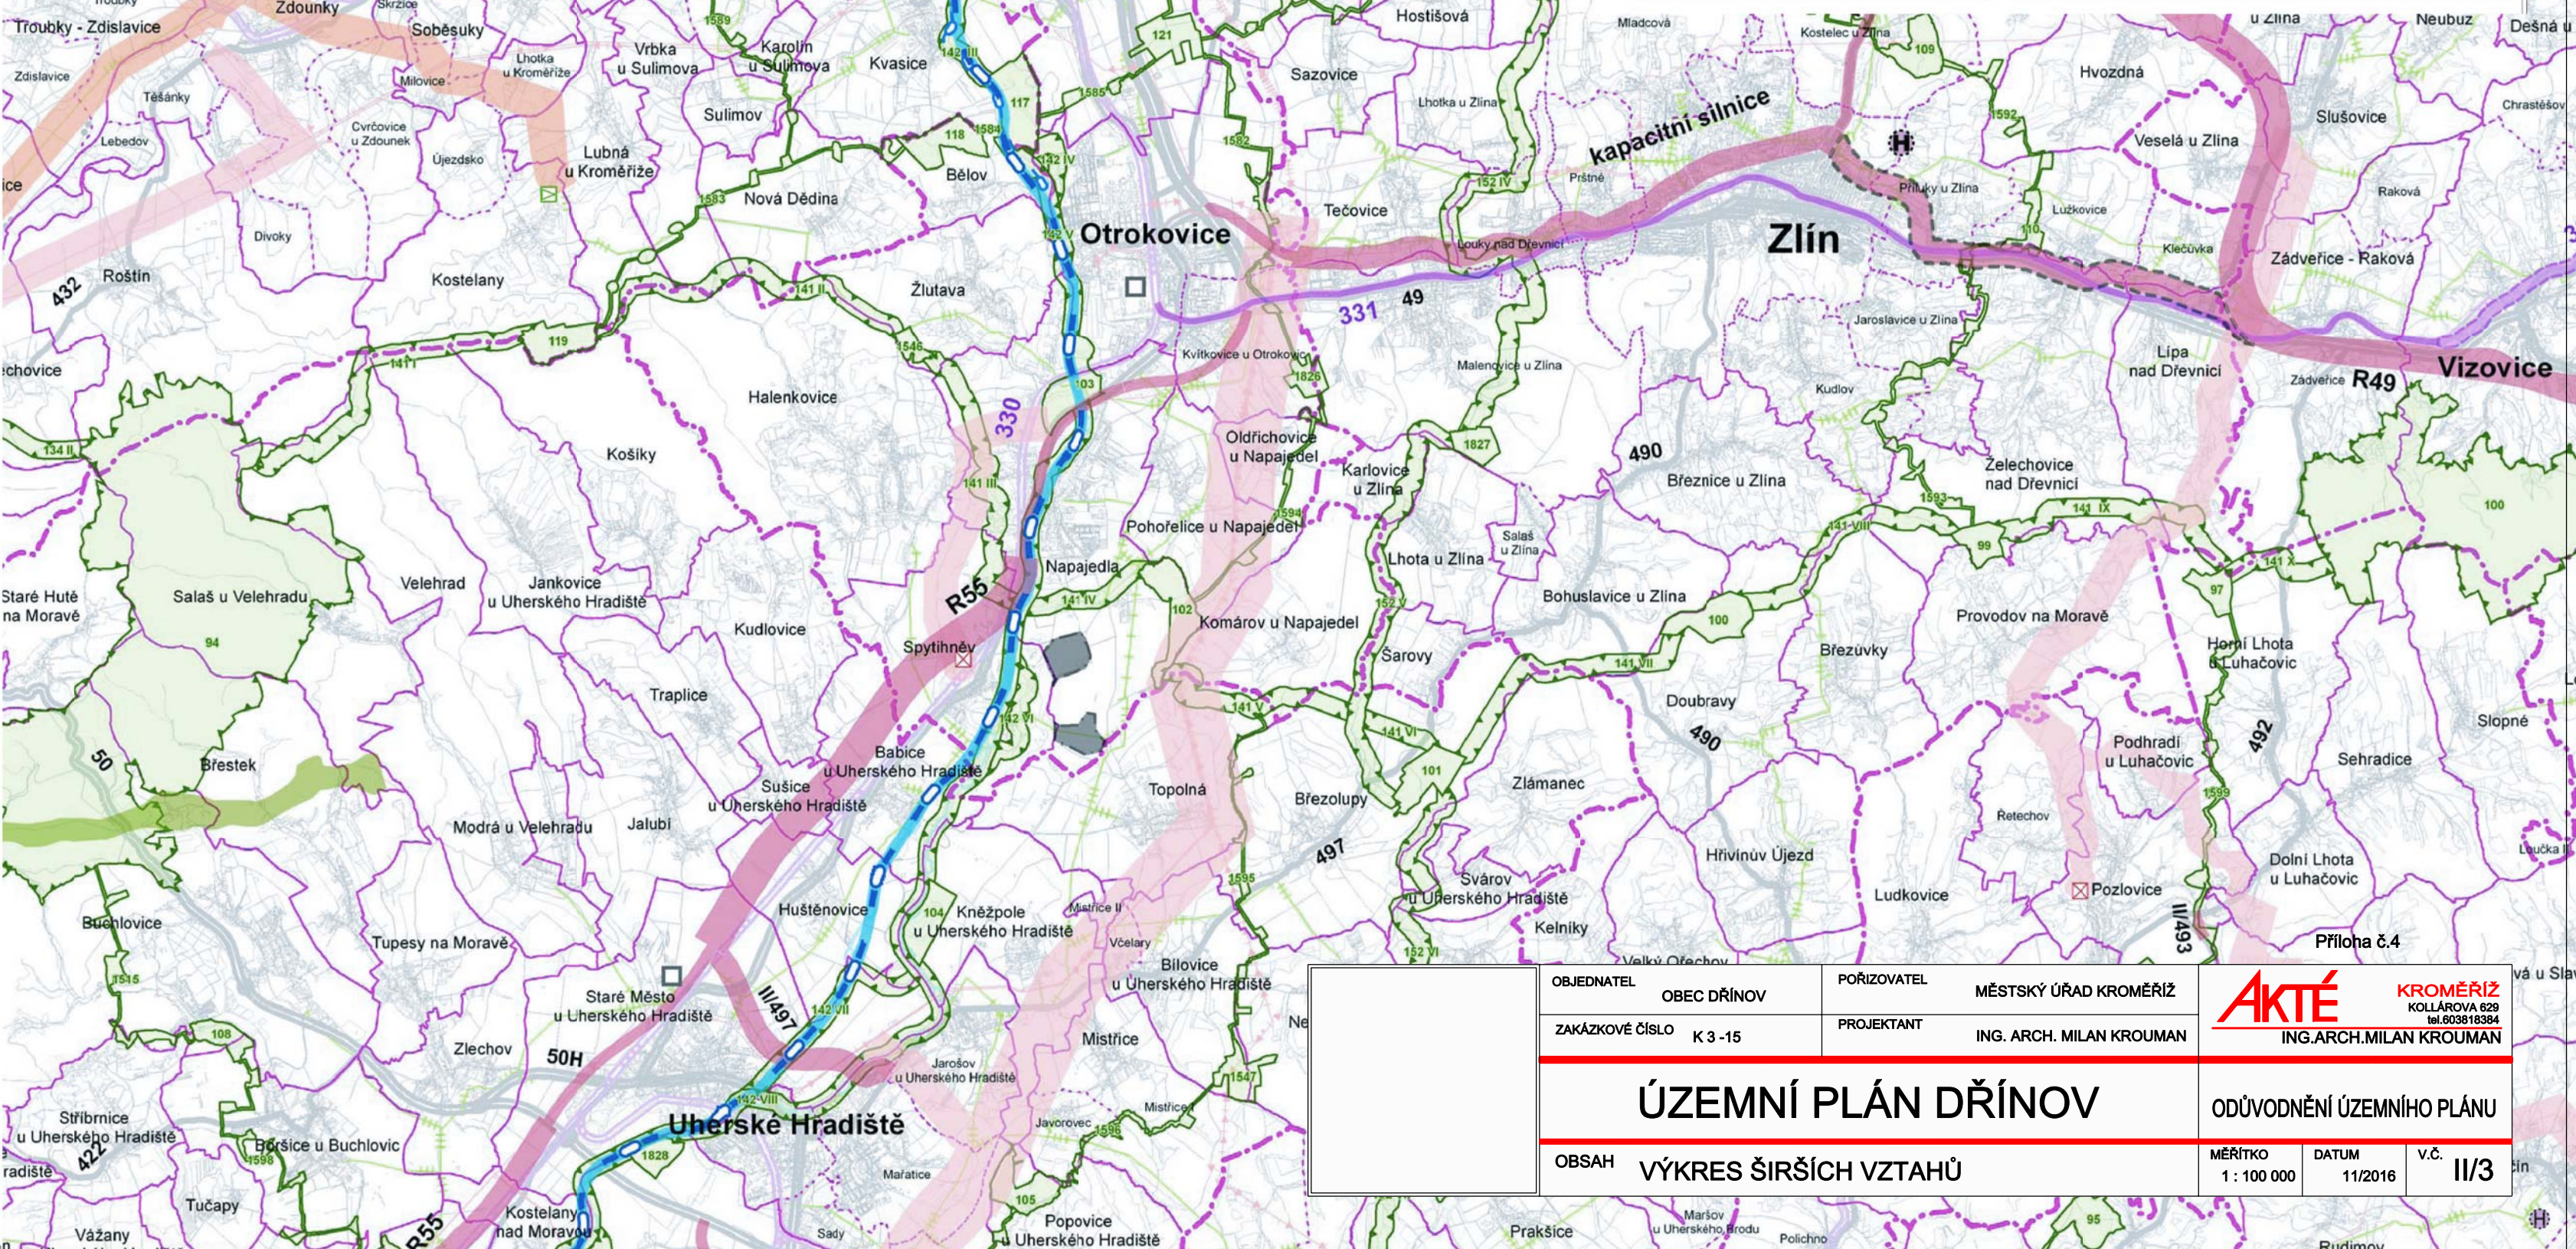

OBJEDNATEL	OBEC DŘÍNOV	POŘIZOVATEL	MĚSTSKÝ ÚŘAD KROMĚŘÍŽ	 AKTÉ KROMĚŘÍŽ KOLLÁROVA 626 TEL. 603818394 ING. ARCH. MILAN KROUMAN
ZAKÁZKOVÉ ČÍSLO	K 3 -15	PROJEKTANT	ING. ARCH. MILAN KROUMAN	
ÚZEMNÍ PLÁN DŘÍNOV				ODŮVODNĚNÍ ÚZEMNÍHO PLÁNU MĚŘÍTKO 1 : 100 000 DATUM 11/2016 V.Č. II/3
OBSAH VÝKRES ŠIRŠÍCH VZTAHŮ				